COMUNE DI CASTEL DI SANGRO
Prot. 2
Cat.

COMUNE DI CASTEL DI SANGRO-L'AQUILA
FRAZIONE DI ROCCACINQUEMIGLIA

VARIANTE URBANISTICA AL PIANO DI RECUPERO

Legge Regionale n°18/83 - n°70/95

STATO DI FATTO: STATO DI MANUTENZIONE E NUMERO DEI PIANI
AREA n° 2
adeguamento a prescrizioni Provincia di L'Aquila nota n. 53461 del 28.12.2005

ADOZIONE: DELIBERA CONSIGLIO COMUNALE N. 32 DEL 28.04.2004
DEPOSITO GENIO CIVILE: N. 519/SU DEL 21.04.04
APPROVAZIONE COMUNE:
APPROVAZIONE ALTRI ENTI:

STUDIO INGEGNERIA e ARCHITETTURA	TAV. n° 4.1b
	SCALA DISEGNI 1 : 500
Arch. Anna Teresa Valeri VIA XX SETTEMBRE, 66 TEL.0864.840090 annateresavaleri@virgilio.it	DATA: redazione 7.10.2003
67031 CASTEL DI SANGRO-L'AQUILA	AGGIORNAMENTI: 26.10.2004 7.12.2004 - 20.04.2006
	RIF. 01/02
IL PROGETTISTA ARCH.ANNA TERESA VALERI	IL SINDACO ING. UMBERTO MUROLO

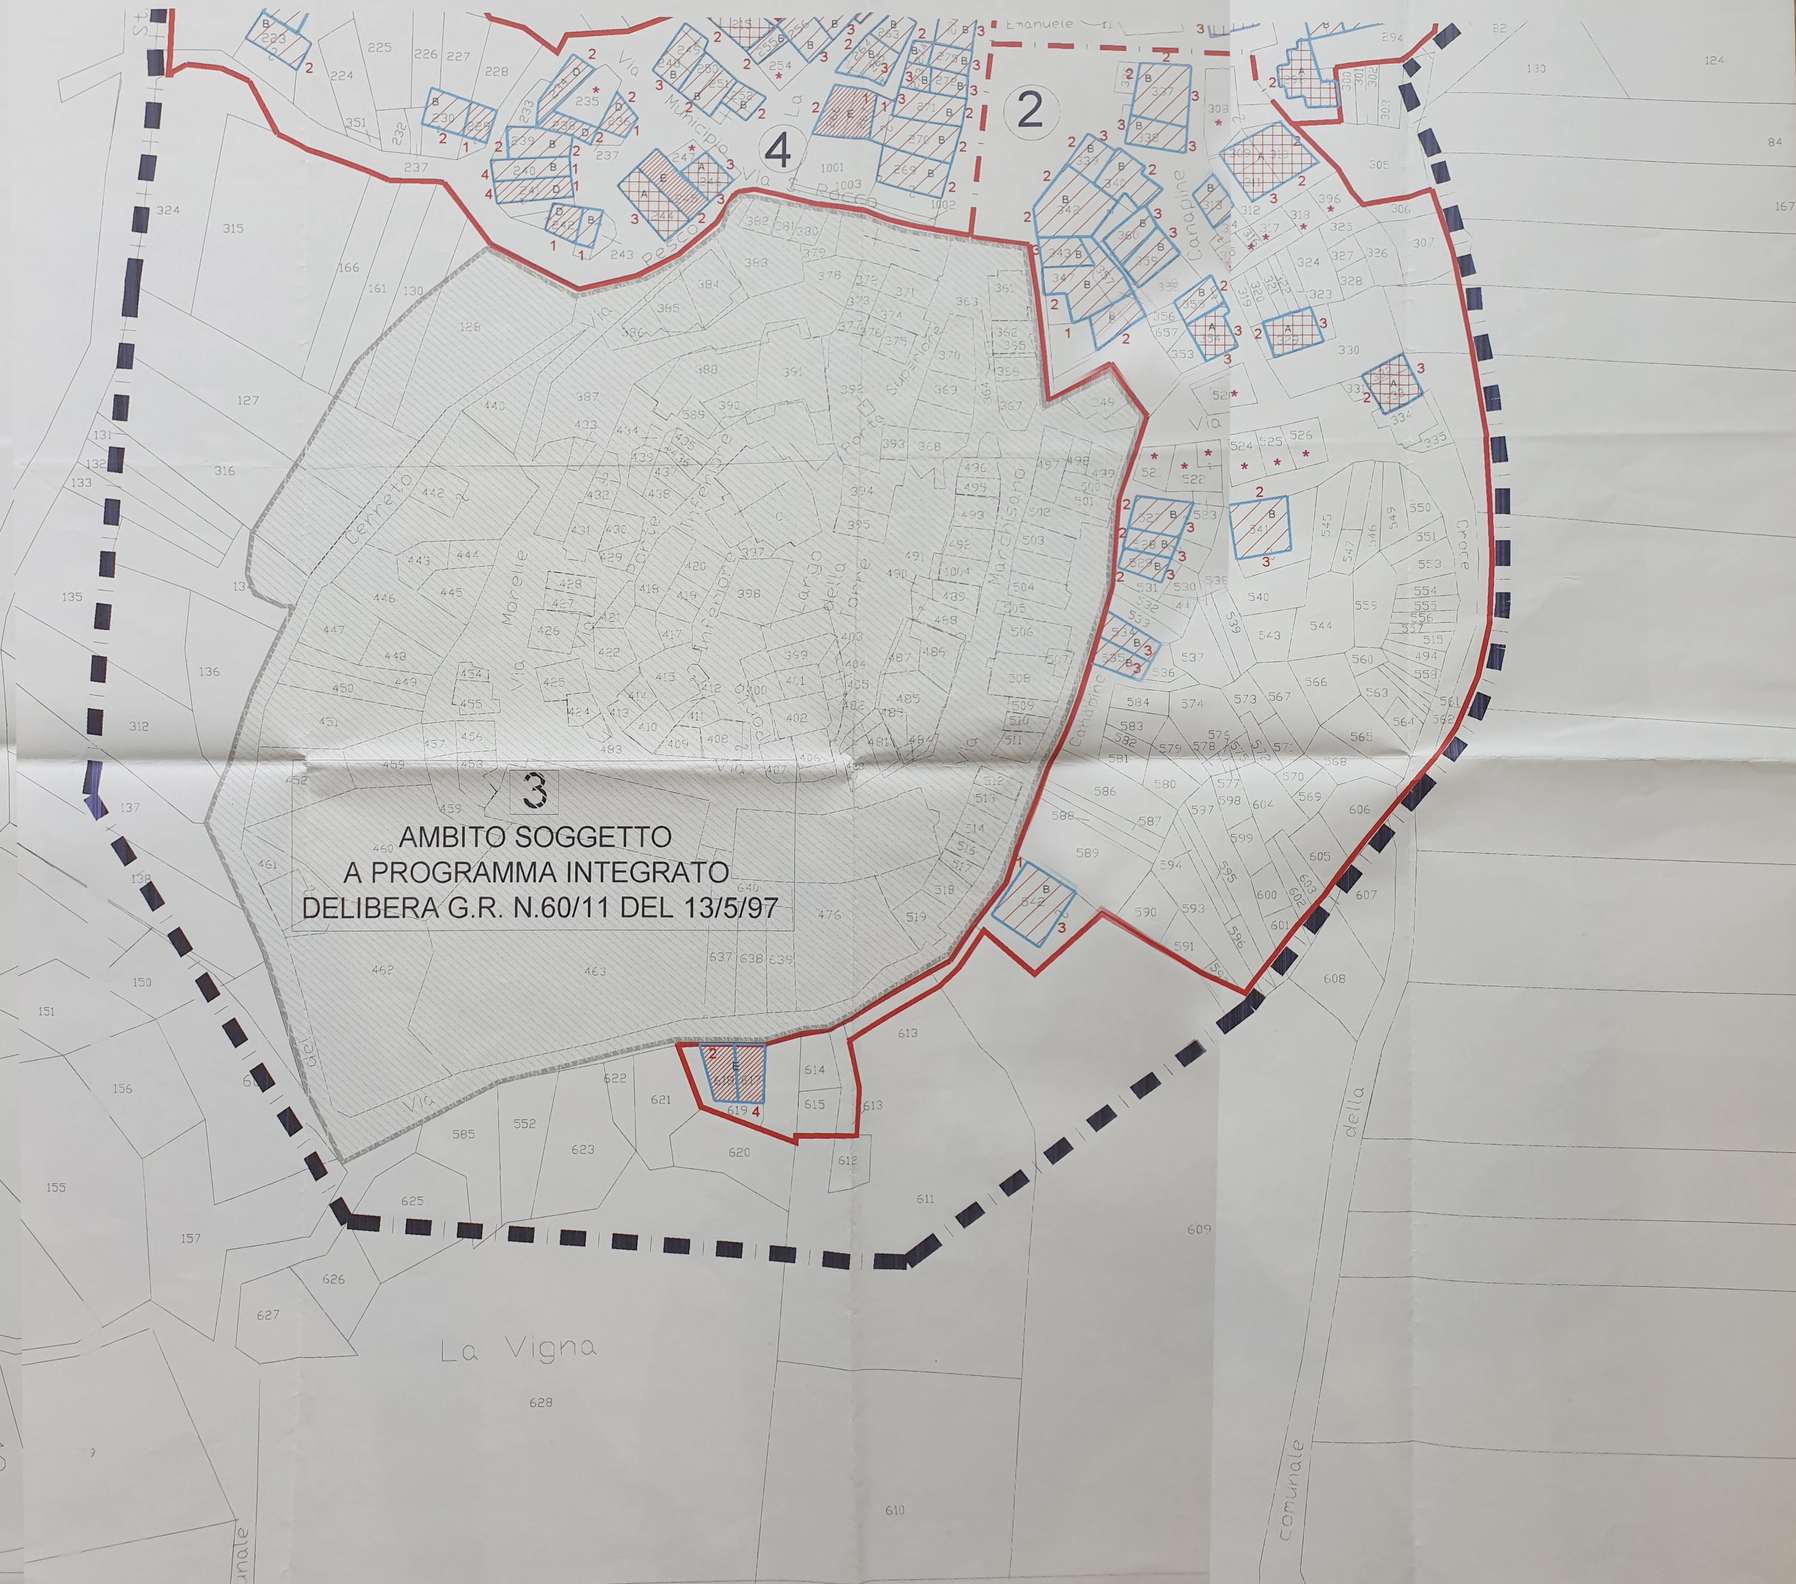

legenda

- ZONA A di P.R.G.
- ZONA A1: limite P.d.R.
- limite area di studio P.d.R.
- n° area di studio P.d.R.
- edifici privati
- siti diruti o inedificati
- A nuove costruzioni esistenti
- B buono stato di conservazione
- C sintomi di degrado
- D dissesto parziale delle strutture verticali e/o orizzontali
- E elevato grado di dissesto
- 1 2 3 4 n° dei piani fuori terra